



LOUPE A
échelle : 1/3000e


LOUPE B
échelle : 1/2000e

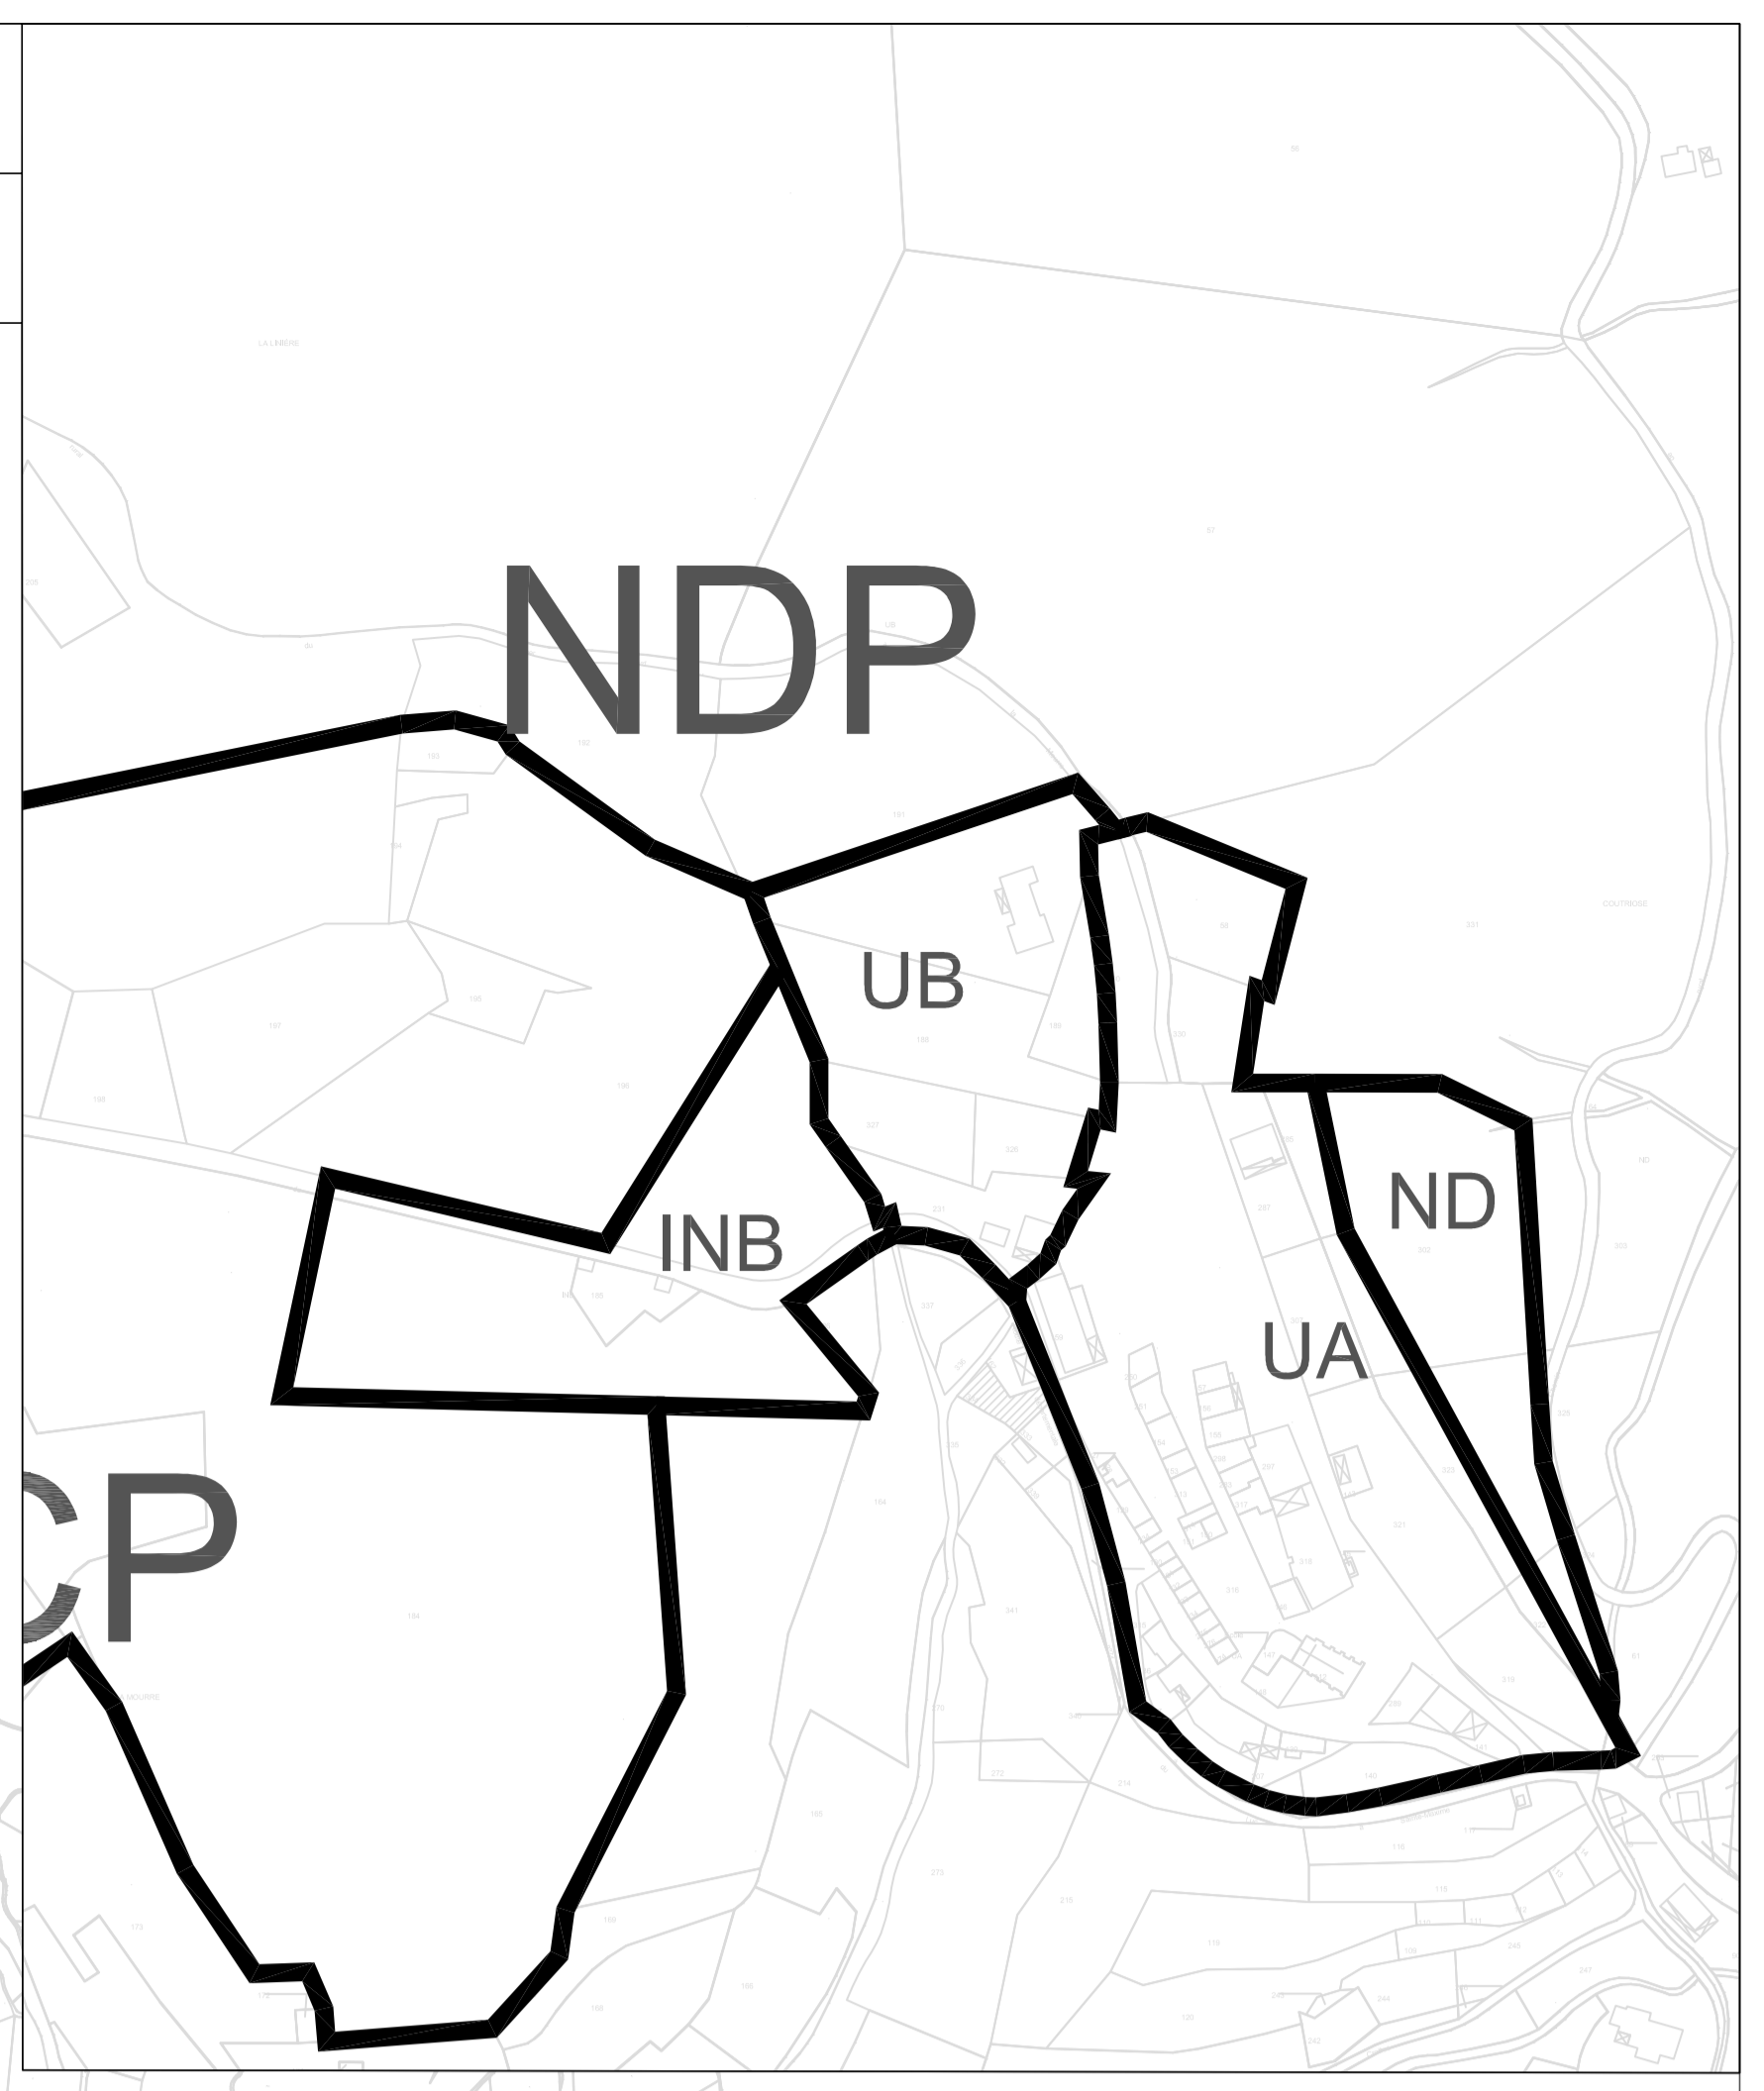



LOUPE C
échelle : 1/2000e

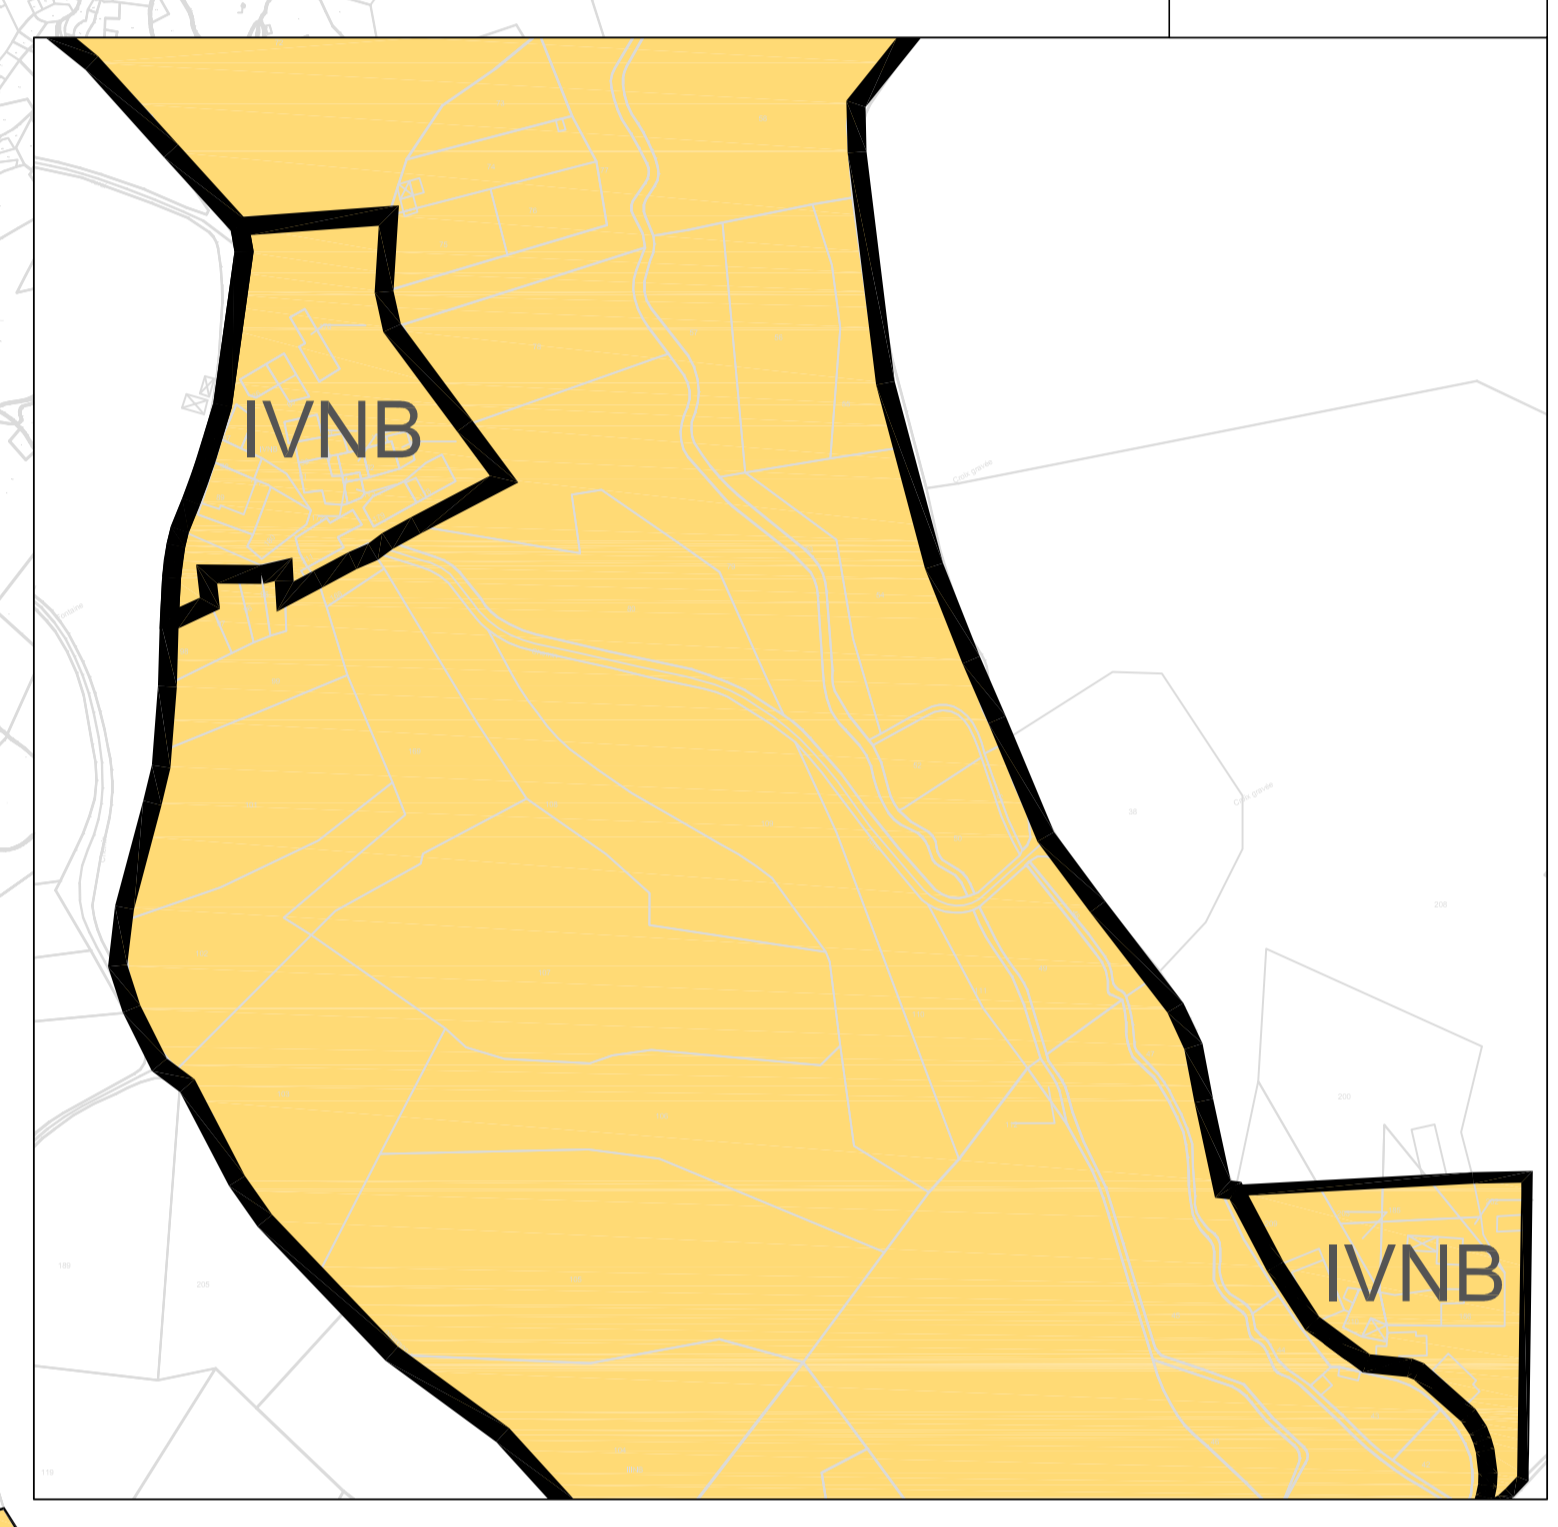

LOUPE G
échelle : 1/2000e

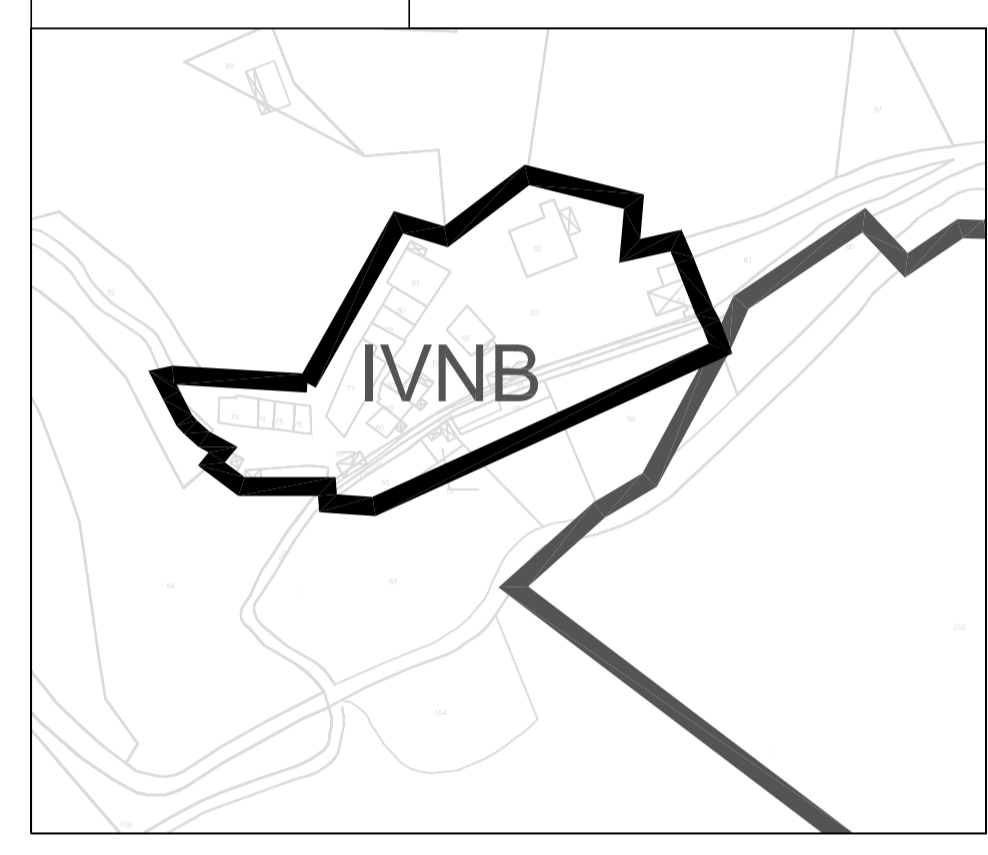


LOUPE F
échelle : 1/2000e

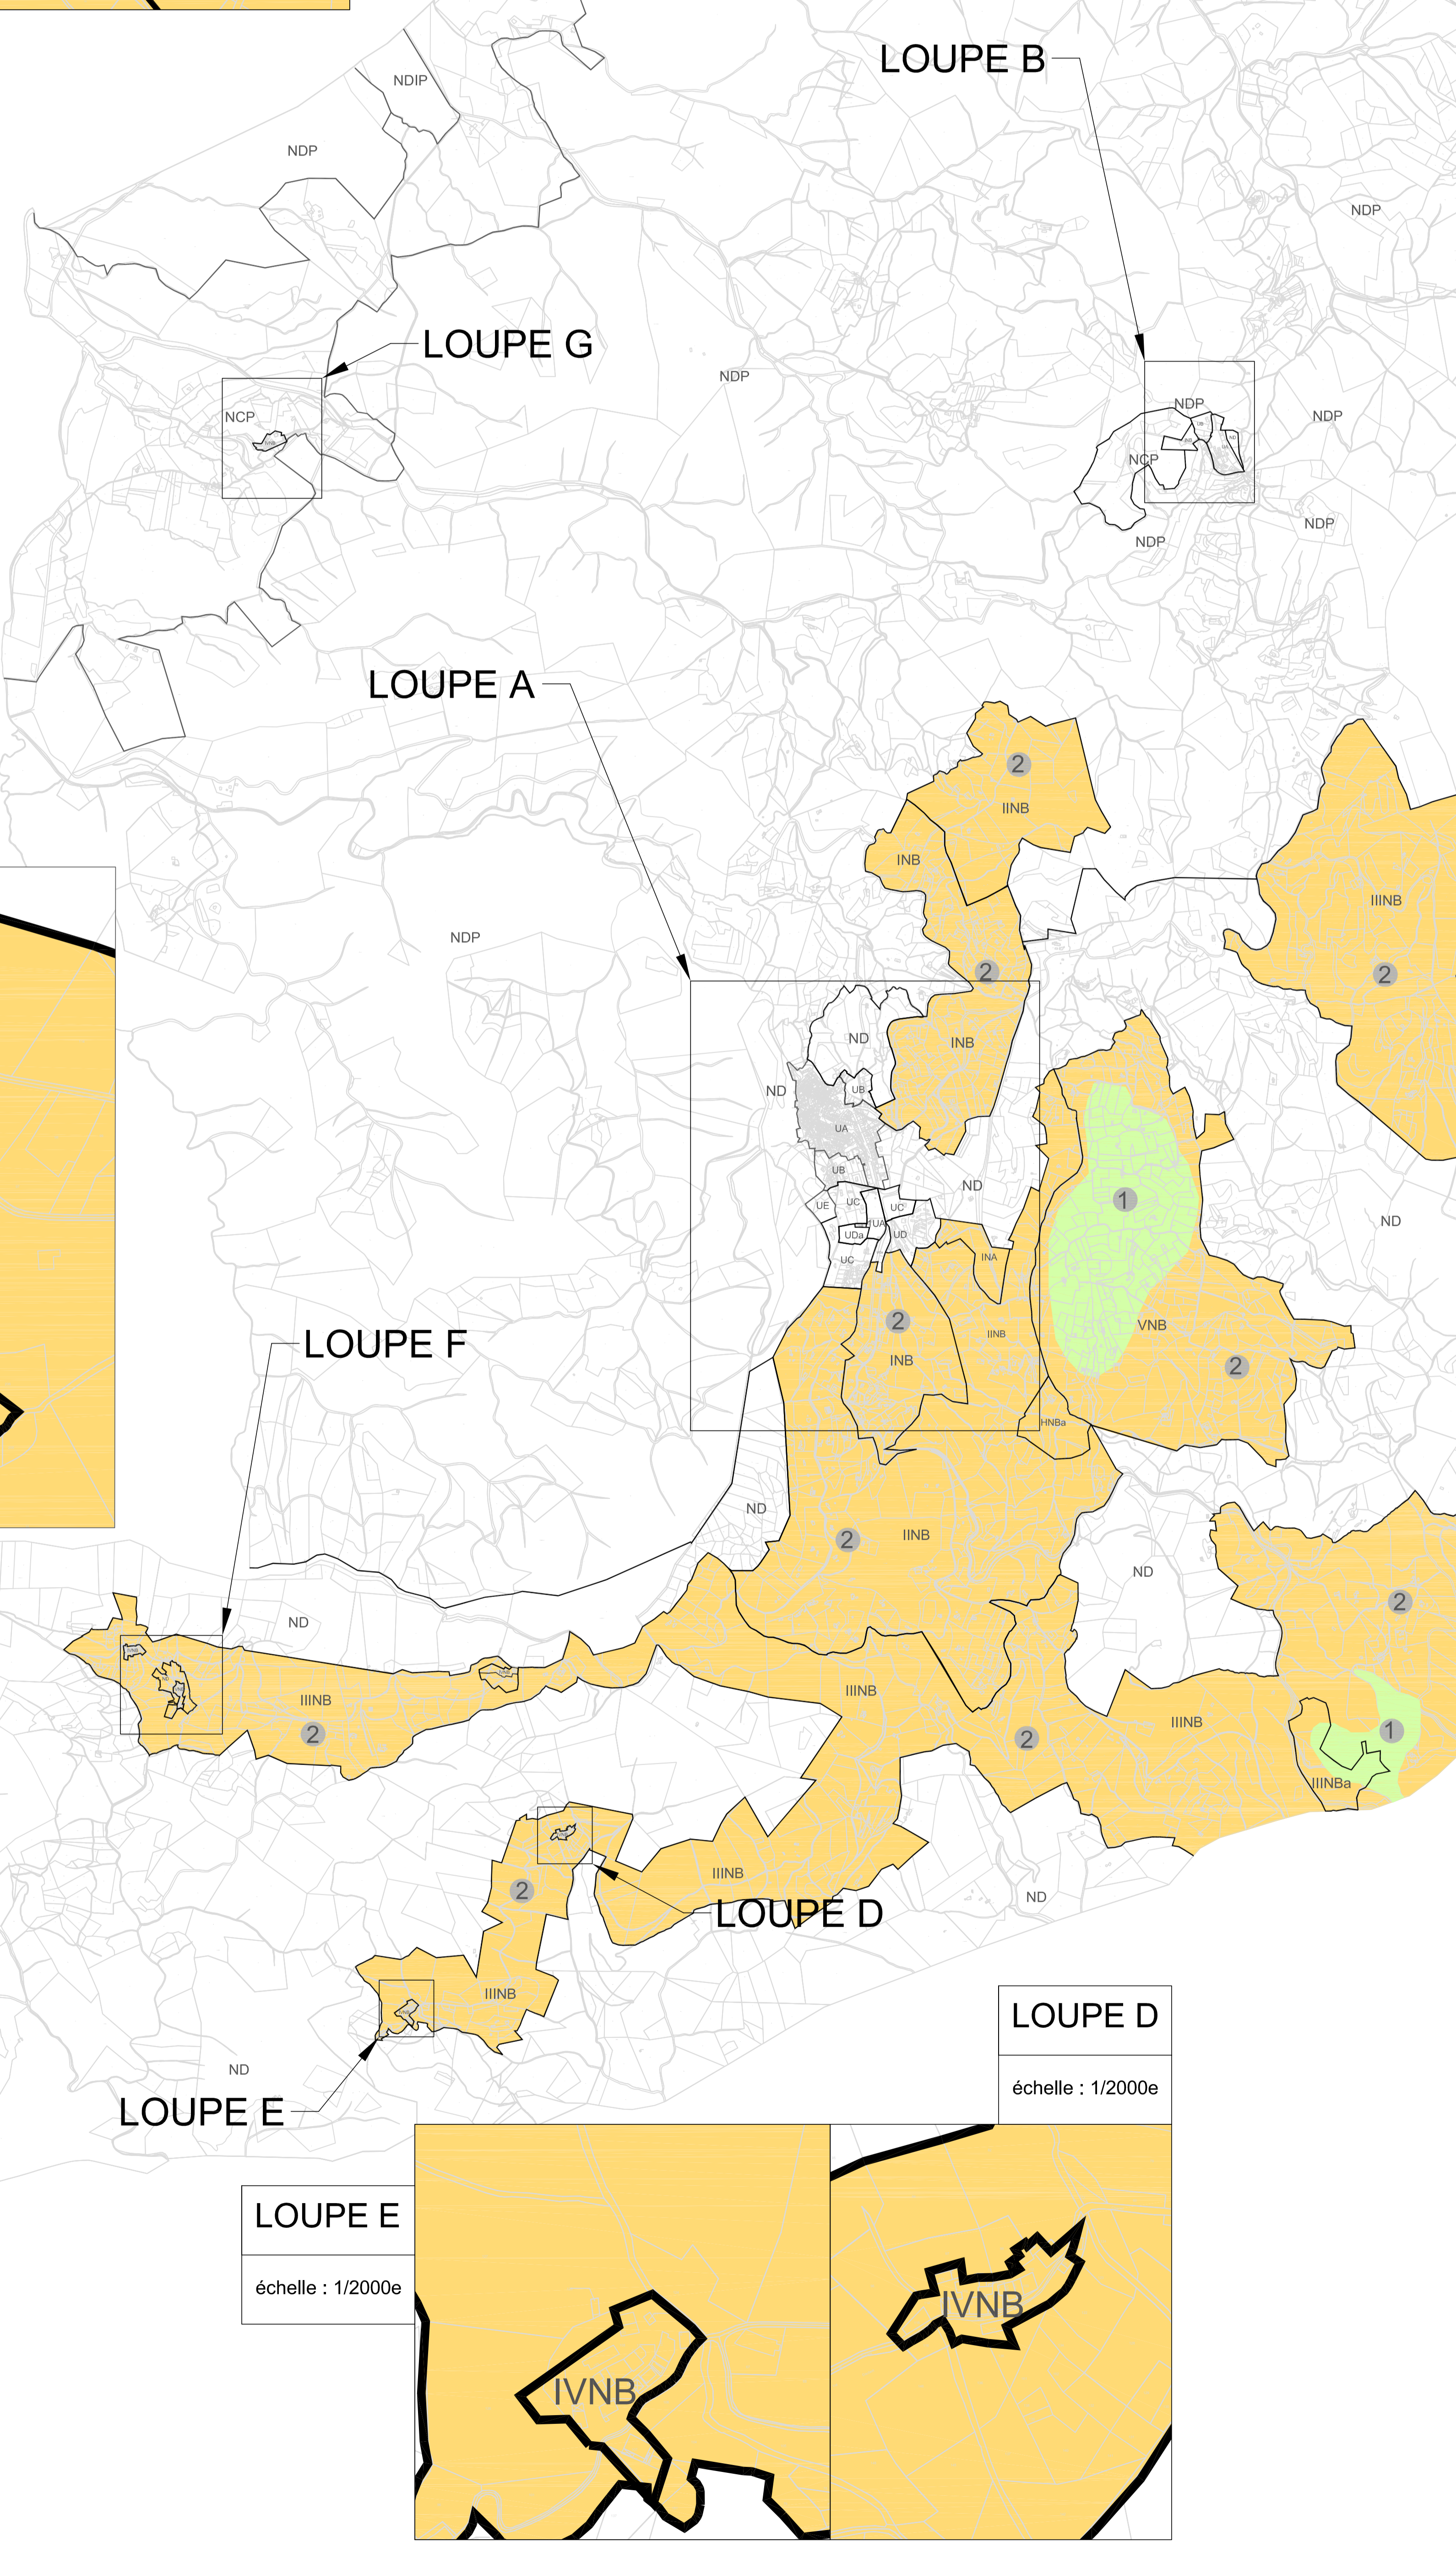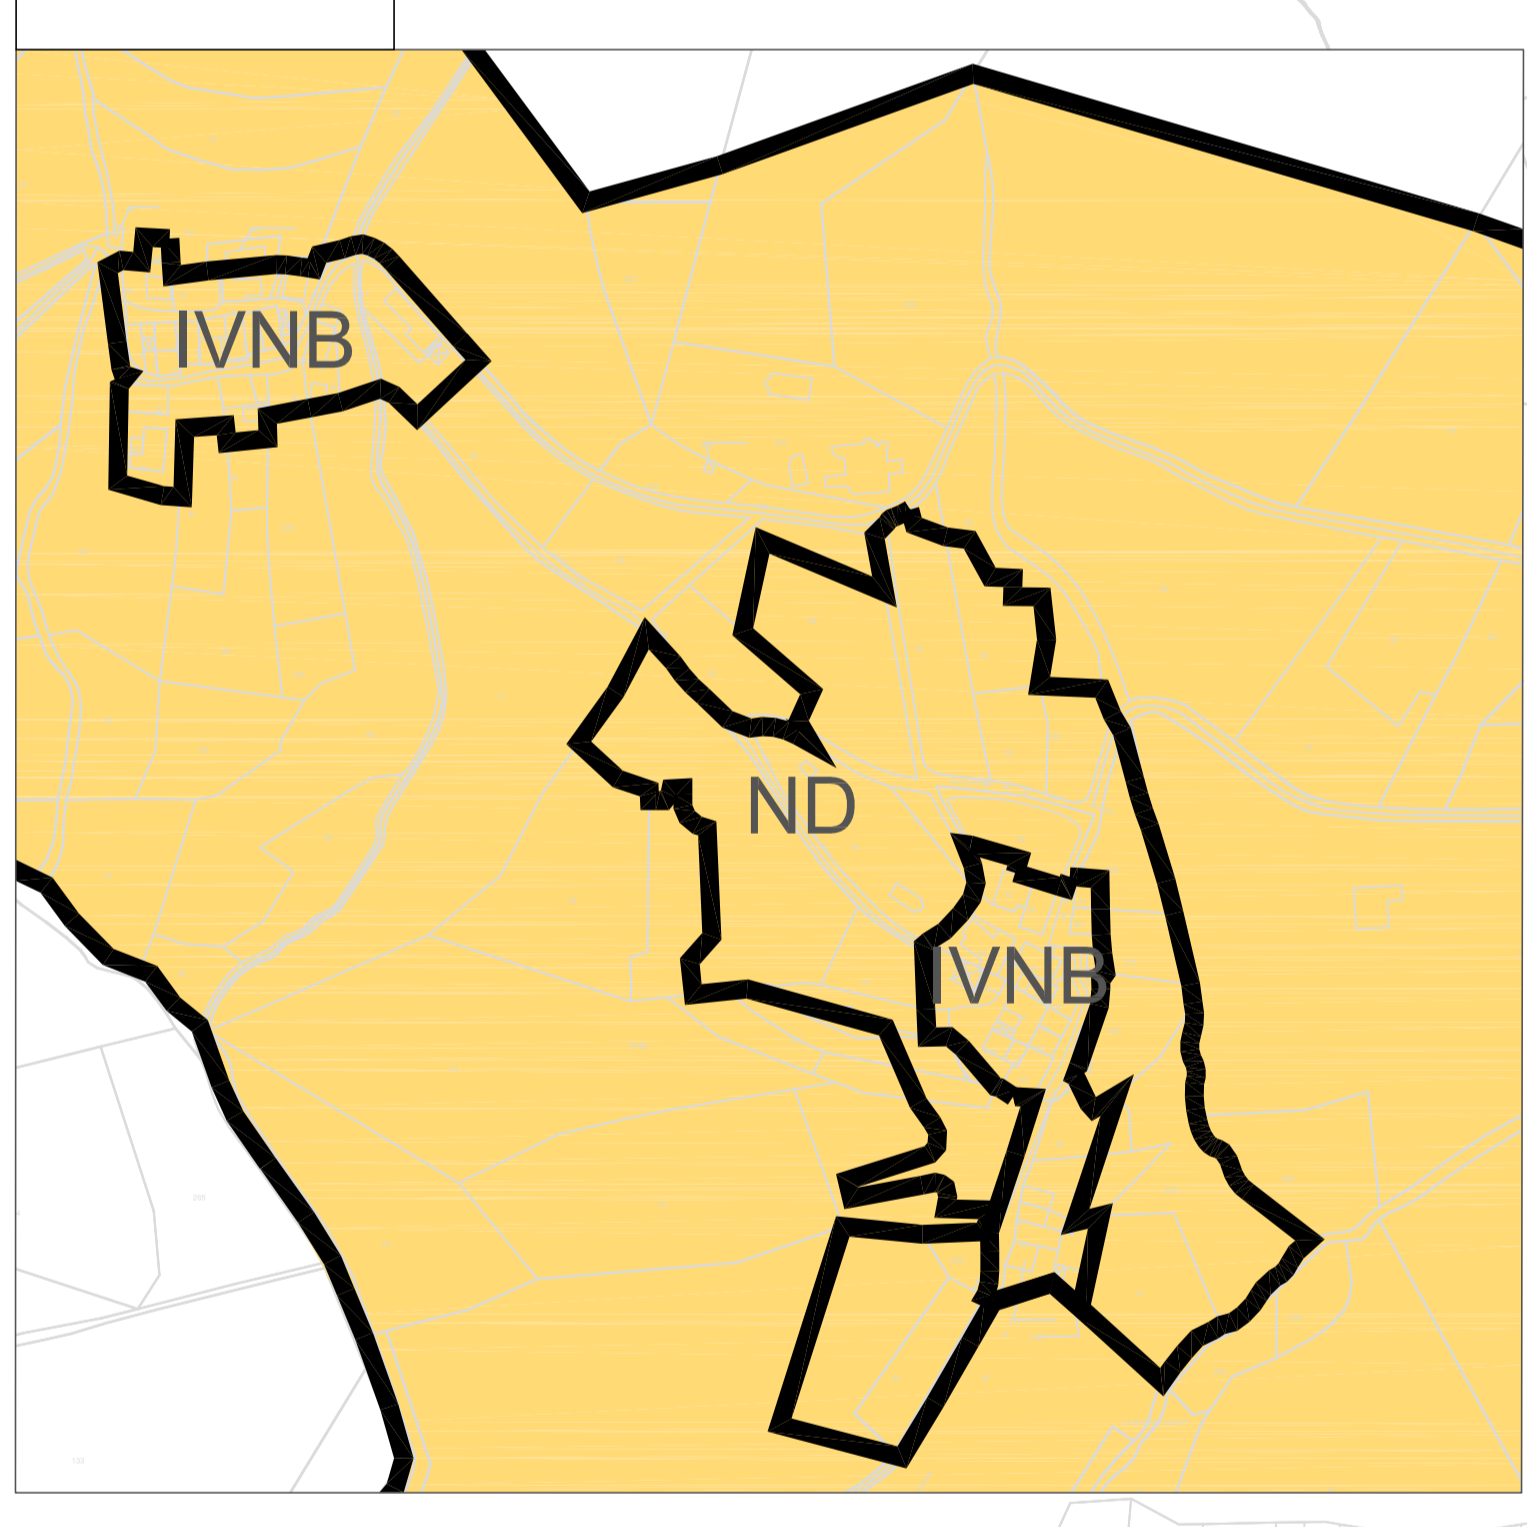

LOUPE D
échelle : 1/2000e

LOUPE E
échelle : 1/2000e

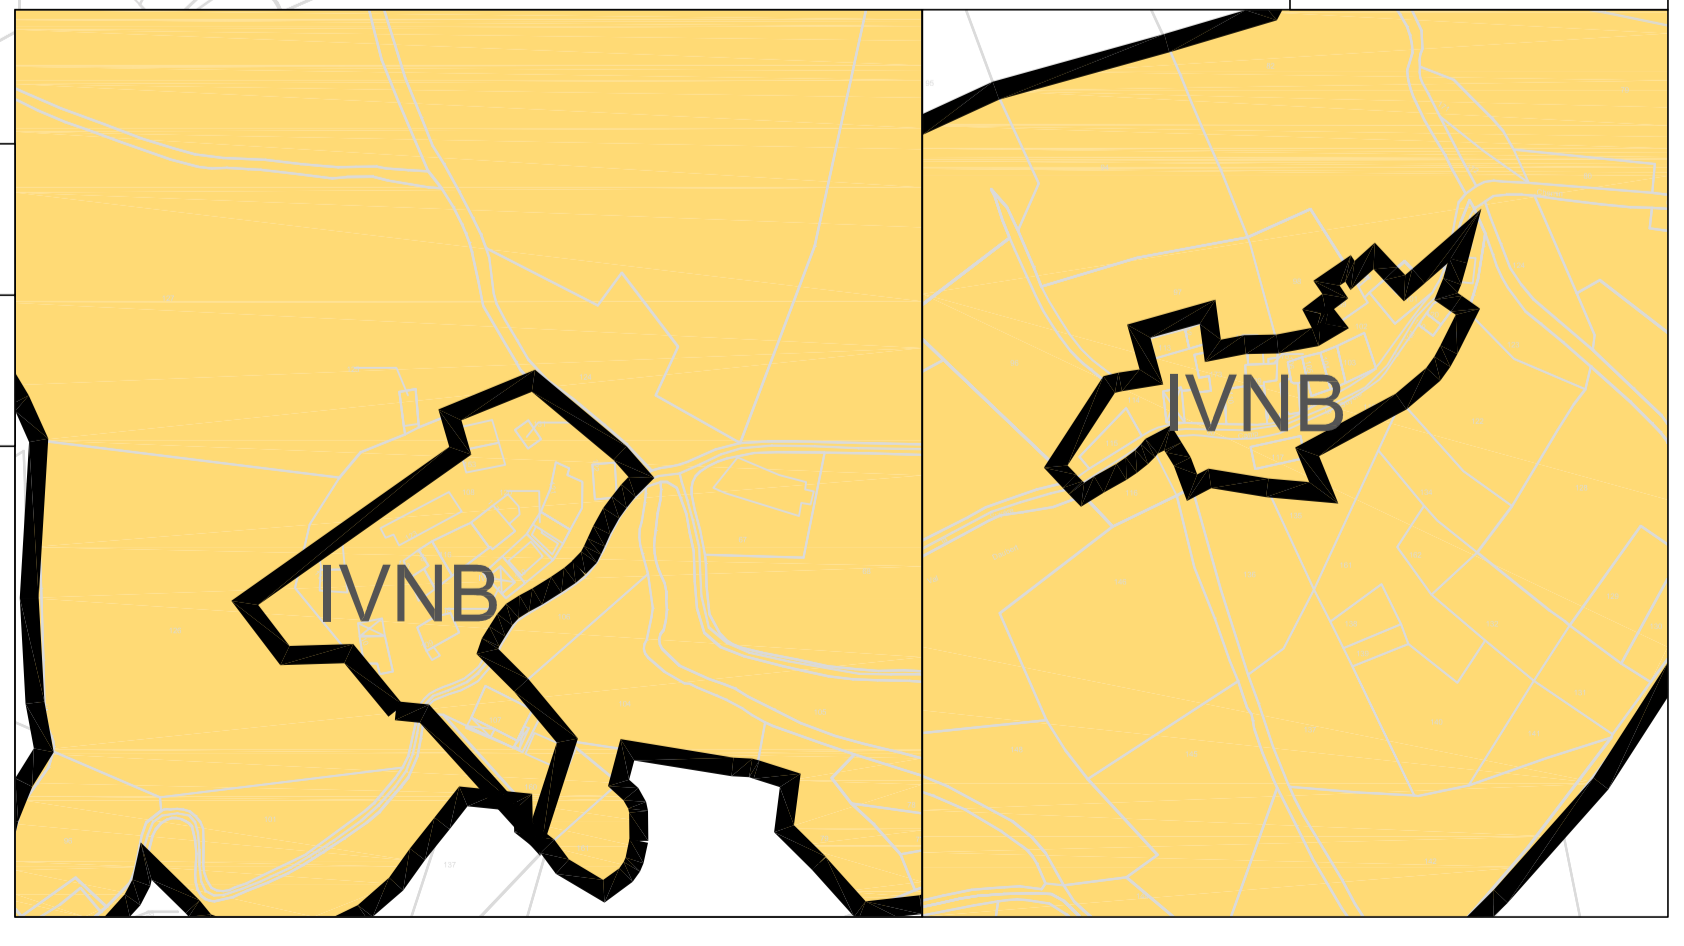

Département du Var
COMMUNE DE LA GARDE-FREINET

**SCHEMA DIRECTEUR
D'ASSAINISSEMENT**

**Carte d'aptitude des sols à
l'assainissement autonome**



Société Française d'Hygiène
75, avenue Jean Néron
54000 NANCY Cedex 02
Tél. 03 83 59 22 00
Fax. 03 83 59 19 18

Indice	Date	Modifications	Réalisé par	Vérifié par
- 0	- 14-06-10	-	- DC	- HS
-	-	-	-	-
-	-	-	-	-
-	-	-	-	-

Echelle 1/15000e
Planche 1/1

Commune de La GARDE-FREINET			
Légende			
Appréciation de l'aptitude des sols à l'assainissement autonome			
Unité de Sol	Classe SERP	Indice SERP	Technique d'assainissement
1	1	1.1.1.1	Epanchage souterrain par tranchée ou lit d'infiltration
2	3	1.1.2(3).2(3)	Filtre à sable vertical non drainé
— Limite de zonage POS			
— Intitulé de zone			
— Réseau d'assainissement			